






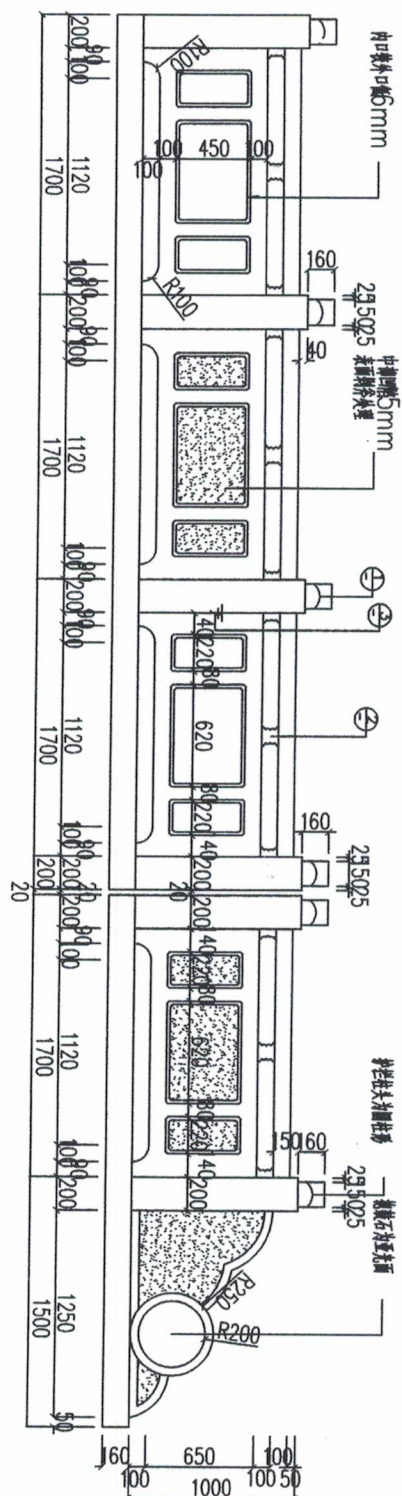




栏杆局部立面

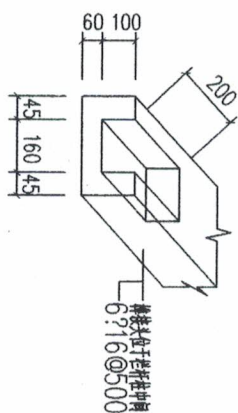

底座器接部位焊接头

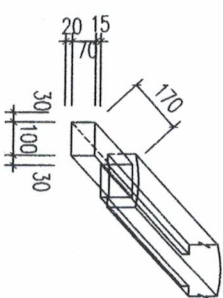


拔手棒接头

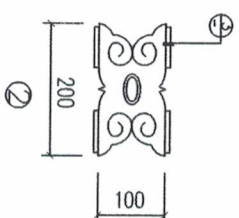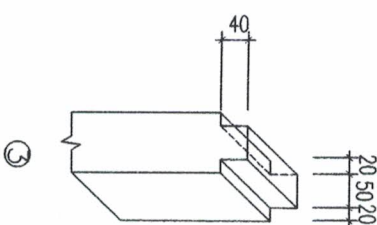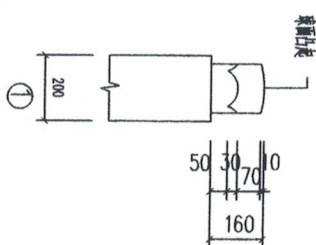


说明:

1. 本图尺寸单位均为mm计。
2. 所有走道面层均为大理石栏杆。
3. 各楼梯间内均采用防火门与主体结构处理。
4. 所有电、暖、给排水、通风等工程均用专用走道内或外处理。
5. 所有楼梯间不小于1.1m宽。
6. 本图仅作参考，具体楼梯外形及颜色由业主决定。
7. 楼梯栏杆长1.1m。

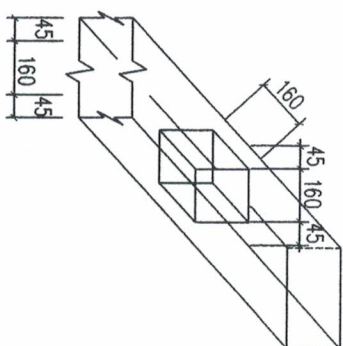

底腔与柱焊接头

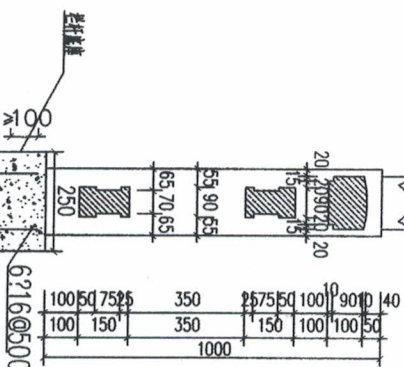

安徽省建筑设计研究院

 安徽省城建设计研究院		项目名称 泾县桃花潭西路延伸段工程		项目编号 Z120093	
审定	核定	专业负责人	设计阶段	施工图设计	
审核	核	校	比例	1:500	
项目负责人		设计	日期	2024.01	
项目负责人		校	图号	青-13	